


Alberto D. Iglesias
Jefe de Compras
MUNICIPALIDAD R. AMEGHINO


Planos



MUNICIPALIDAD DE FLORENTINO AMEGHINO

Obra: 4ta Ampliación de red de gas en Ameghino.

Alberto D. Iglesias
Jefe de Compras
MUNICIPALIDAD F. AMEGHINO

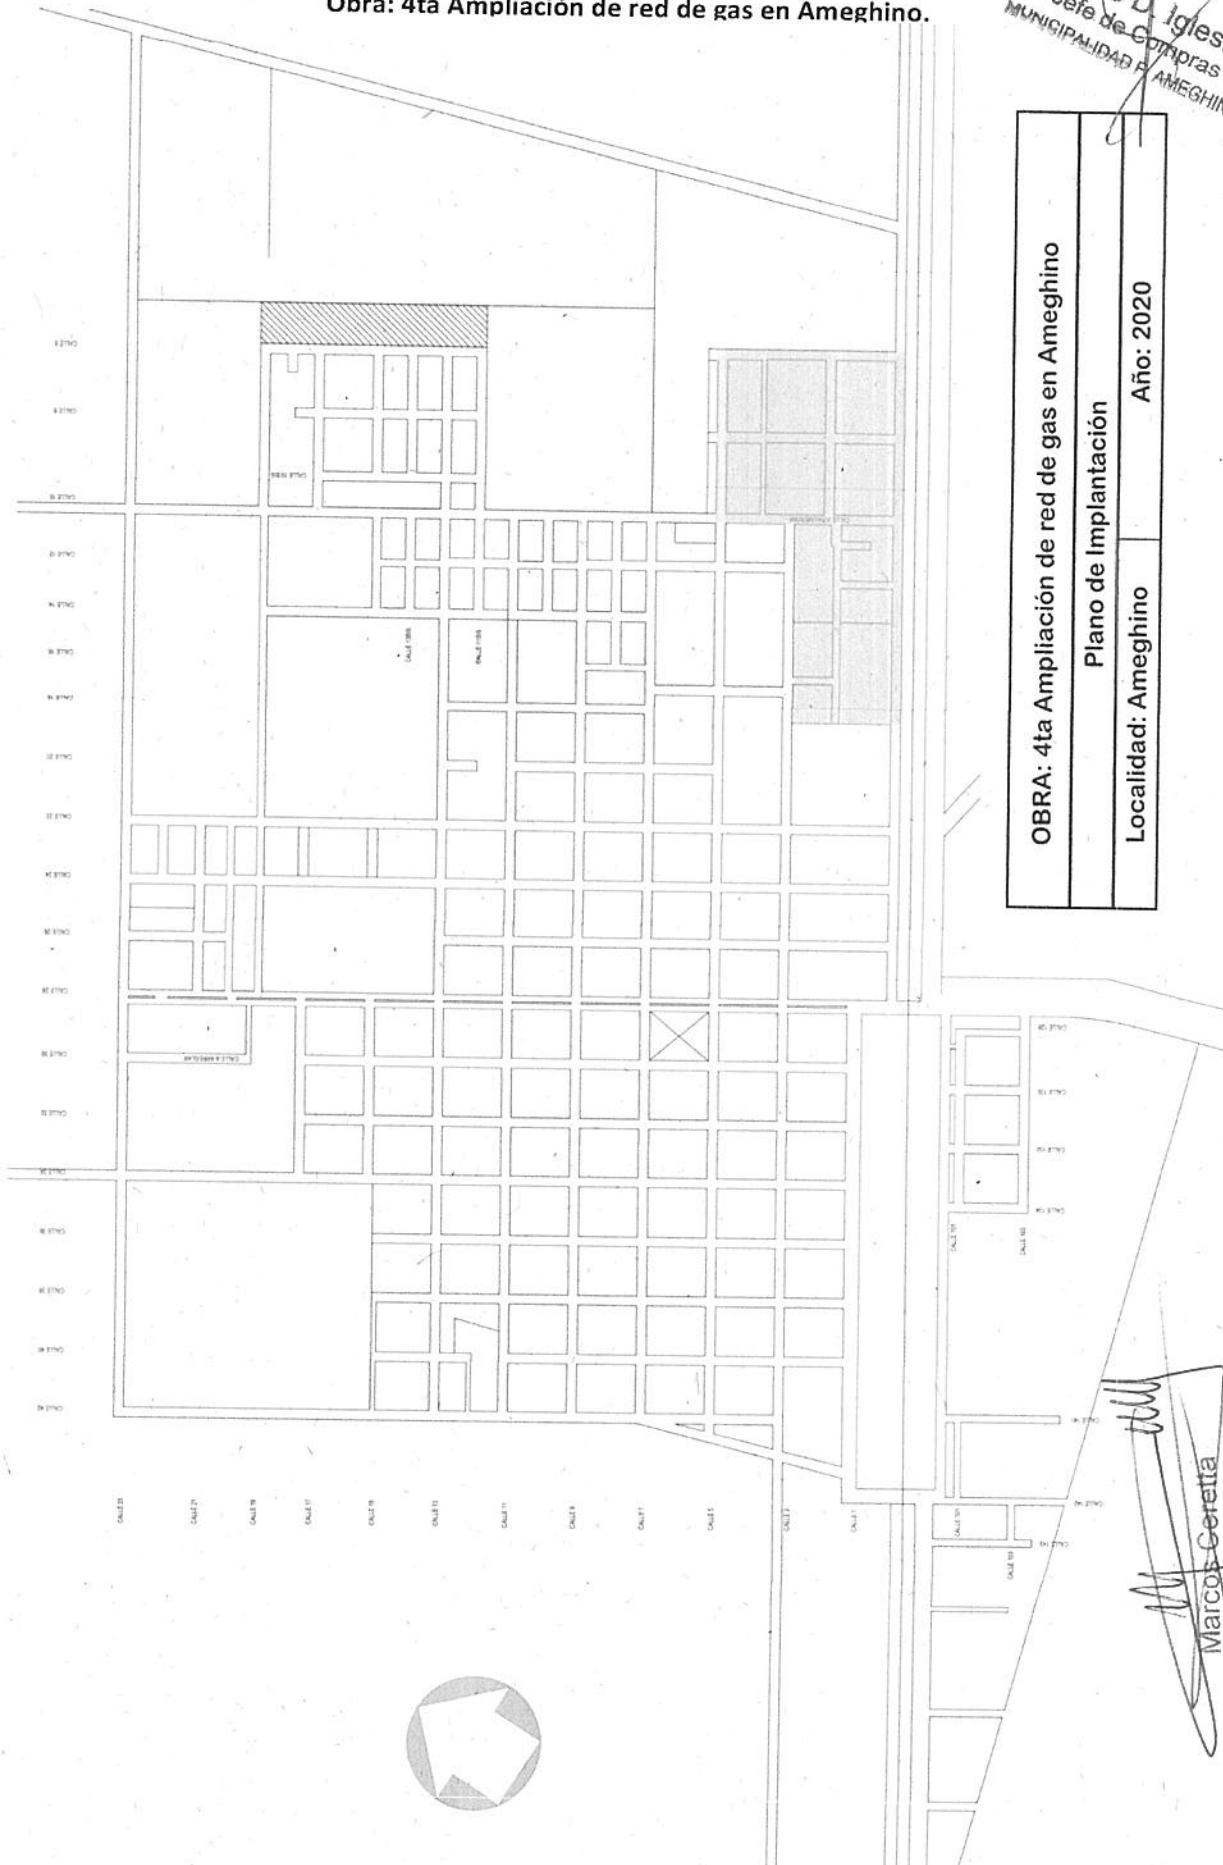


OBRA: 4ta Ampliación de red de gas en Ameghino	
Plano de Implantación	
Localidad: Ameghino	Año: 2020


Marcos Coretta
Secretario Ob. Pub. y Serv. Pub.
Municipalidad F. Ameghino





MUNICIPALIDAD DE FLORENTINO AMEGHINO

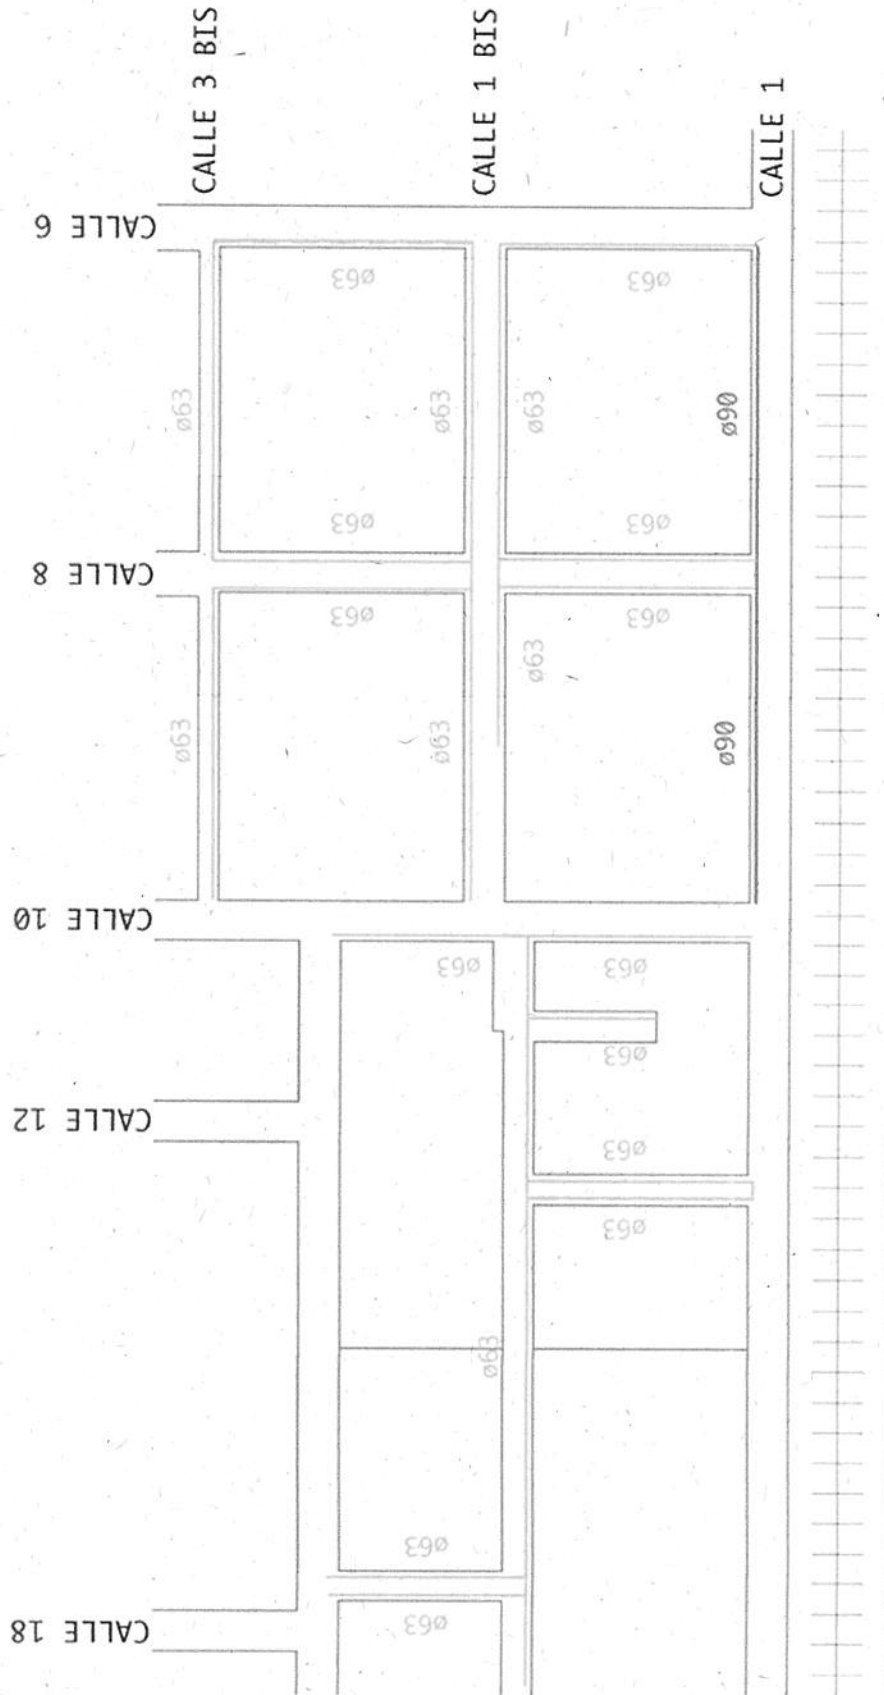

<i>Alberto D. Iglesias</i> Intendente de Compras MUNICIPALIDAD DE FLORENTINO AMEGHINO	
OBRA: 4ta Ampliación de red de gas en Ameghino	
Plano de proyecto de obra a realizar	
Localidad: Ameghino	Año: 2020

Marcos Ceretta
 Marcos Ceretta
 Secretario Dpto. Pub. y Serv. Pub.
 Municipalidad F. Ameghino